


OZNAM

K oznámeniu o začatí územného konania vo veci Telekomunikačný stožiar Veľké Hoste na pozemku parcela číslo 1098 a 1101 kataster obce intravilán územia Veľké Hoste. spisová značka 36/2014

Oznam pre občanov ktorý majú podľa zákona č.71/1967Zb.oddiel 3. § 14 možnosť zúčastniť sa konania .

Oznamujeme Vám ,že do 25.4.2014 osoby ktoré môžu byť rozhodnutím o výstavbe telekomunikačného stožiaru priamo dotknuté a svoju žiadosť o postavenie účastníka konania aj odôvodnia , majú možnosť dať písomnú žiadosť na obecnom úrade vo Veľkých Hostiach o prizvanie na jednanie o územnom rozhodnutí pre telekomunikačný stožiar pre využitie zlepšenia dosahu internetu pre Prvú Bánovskú informačnú spol.s.r.o. kde následne budú na rokovanie na deň 28.4.2014 prizvaní.

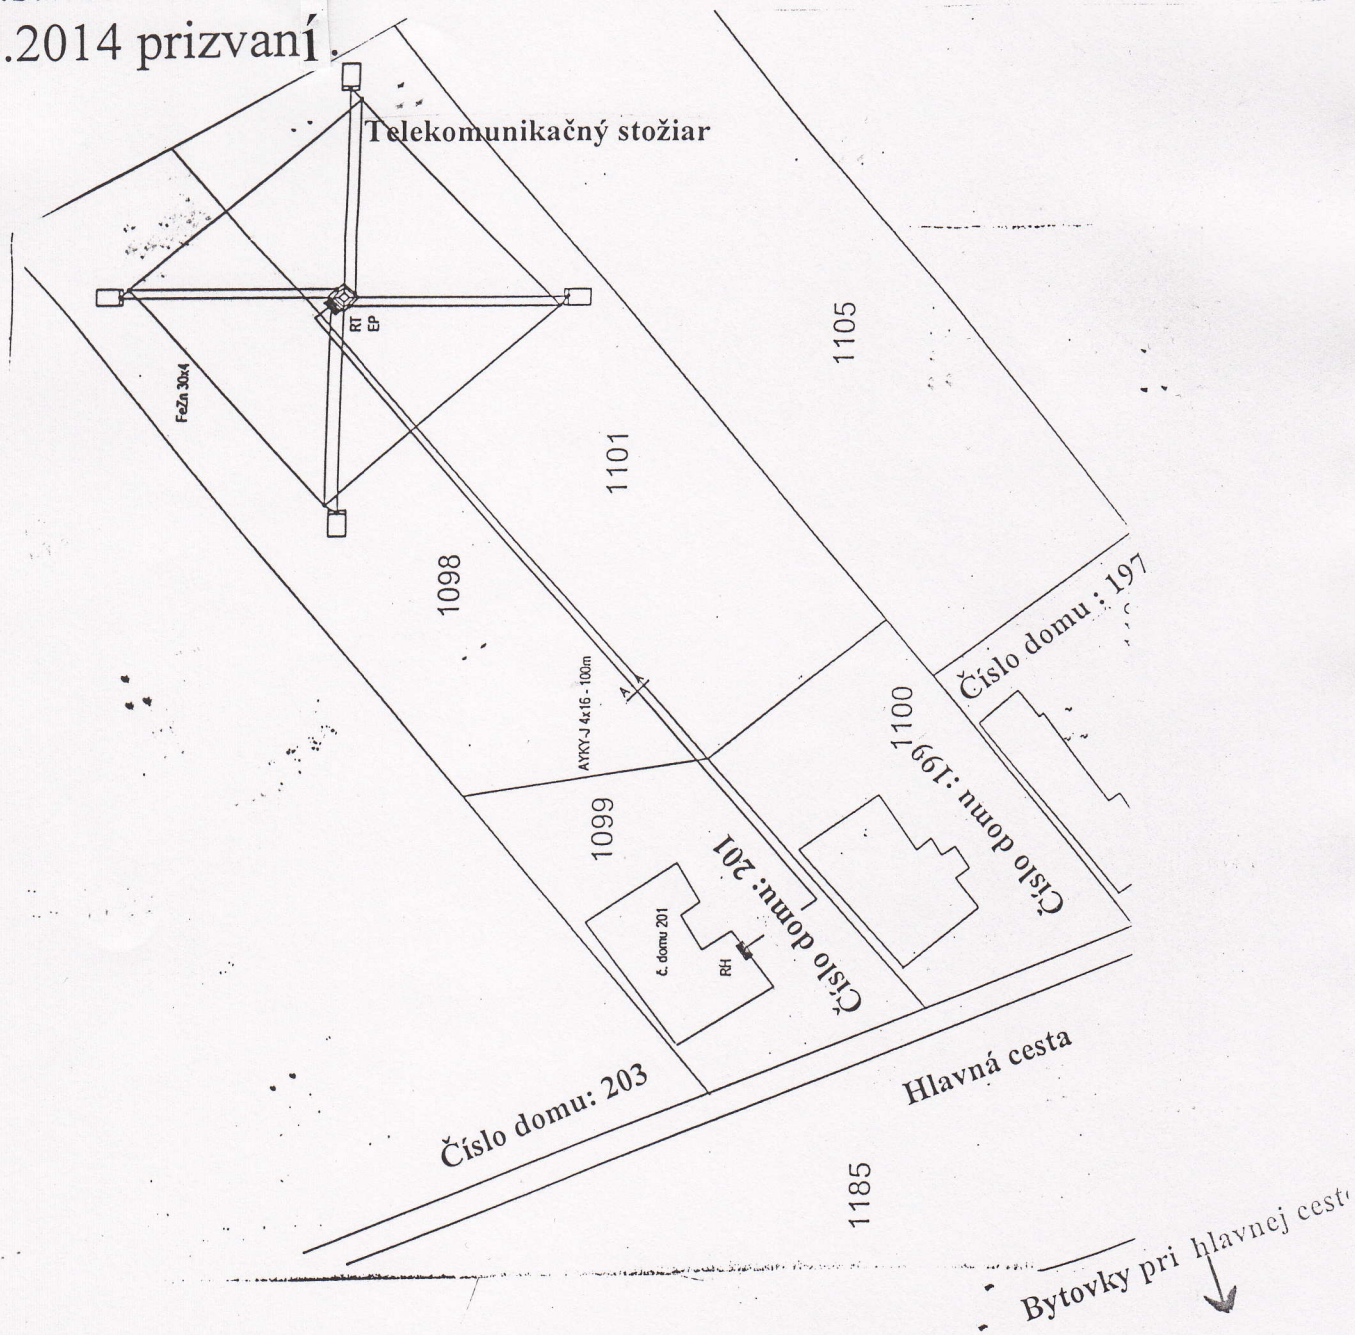

Obec Veľké Hoste zastúpená starostkou obce Jarmilou Korálovou
Obecný úrad , 956 38 Veľké Hoste

Váš list značka/zo dňa

Naša značka
36/2014

Vybavuje
Jasnický

Dátum
07. 04. 2014.

Vec:

Oznámenie o začatí územného a pozvanie na ústne konanie s miestnym zisťovaním.

Navrhovateľ: **BYTTHERM, s.r.o., Hollého 148/46, Bánovce nad Bebravou** podal dňa **03.04.2014** na tunajšom Obecnom úrade vo Veľkých Hostiach návrh o vydanie územného rozhodnutia stavby:

Telekomunikačný stožiar Veľké Hoste

na pozemku parcela číslo **1098 a 1101** katastrálne územie **Veľké Hoste**.

Uvedeným dňom bolo začaté územné konanie.


Obec Veľké Hoste, ako príslušný stavebný úrad podľa § 117 ods. 1 stavebného zákona **oznamuje začatie konania** známym účastníkom konania a na prerokovanie podania **nariaduje** ústne konanie s miestnym zisťovaním na deň:

28.04.2014 (pondelok) o 11,00 hod.

So stretnutím pozvaných na Obecnom úrade vo Veľkých Hostiach.

Účastníci konania môžu svoje námietky k žiadosti uplatniť najneskôr pri tomto konaní, inak sa na ne neprihliadne.

Do podkladov rozhodnutia možno nahliadnuť na tunajšom obecnom úrade vo Veľkých Hostiach. Svoje námietky, pripomienky, stanoviská, či podmienky možno zaslať poštou, prípadne osobne priniesť na Obecný úrad vo Veľkých Hostiach.

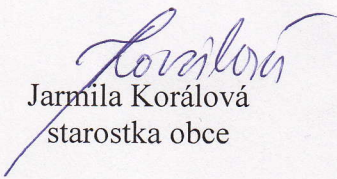
Jarmila Korálová
starostka obce



System ochrany pred bleskom LPS triedy I po

Projektované antény sa doložia podľa PD.
Budú umiestnené v jestvujúcom ochrannom p
Pripoja sa vodivo typizovanými svorkami na k
Nevodivé aj vodivé časti musia byť v ochrann
podľa tabuľky 2 STN EN 62305-3

Úroveň ochrany LPL = I podľa STN
účinnosť ochrany $E = 0,98$
Polomer valivej gule pre LPL I je 20
Bleskozvod - neizolovaný.

Ako zvod bude použitá kovová konš
Na každý kábel treba zapojiť zvodič
pri anténach a aj pri vstupe do techr

Uzemnenie typu A

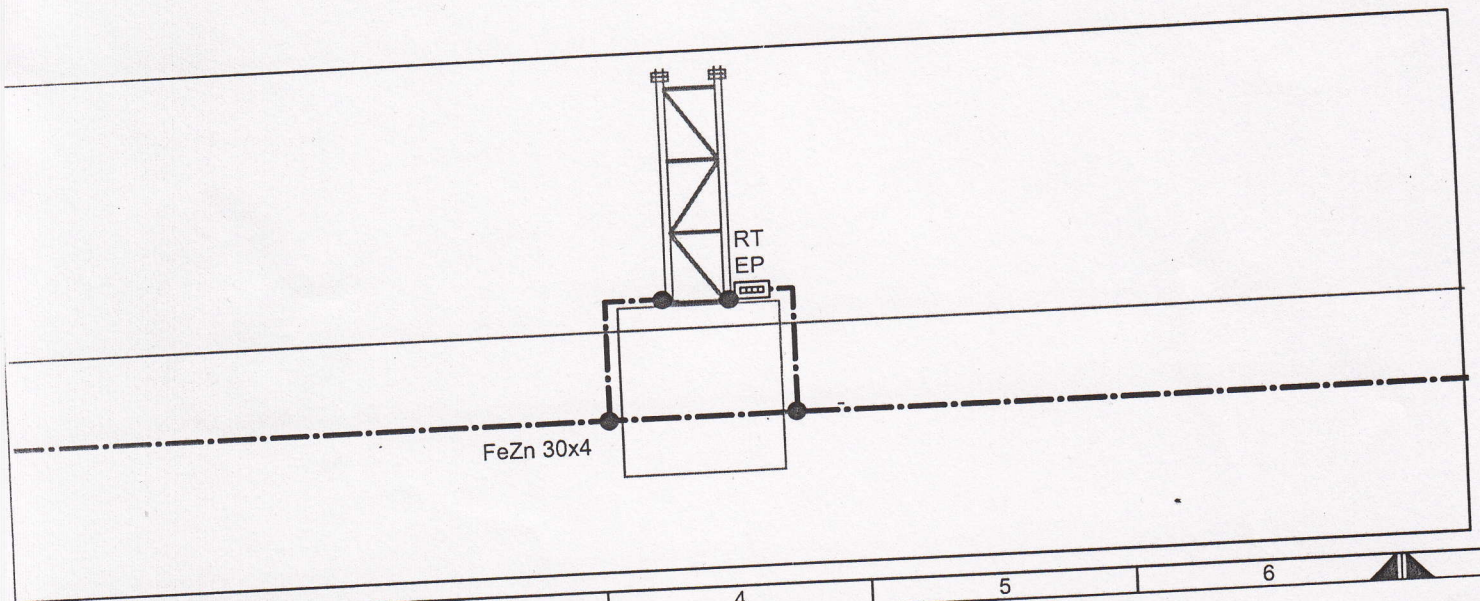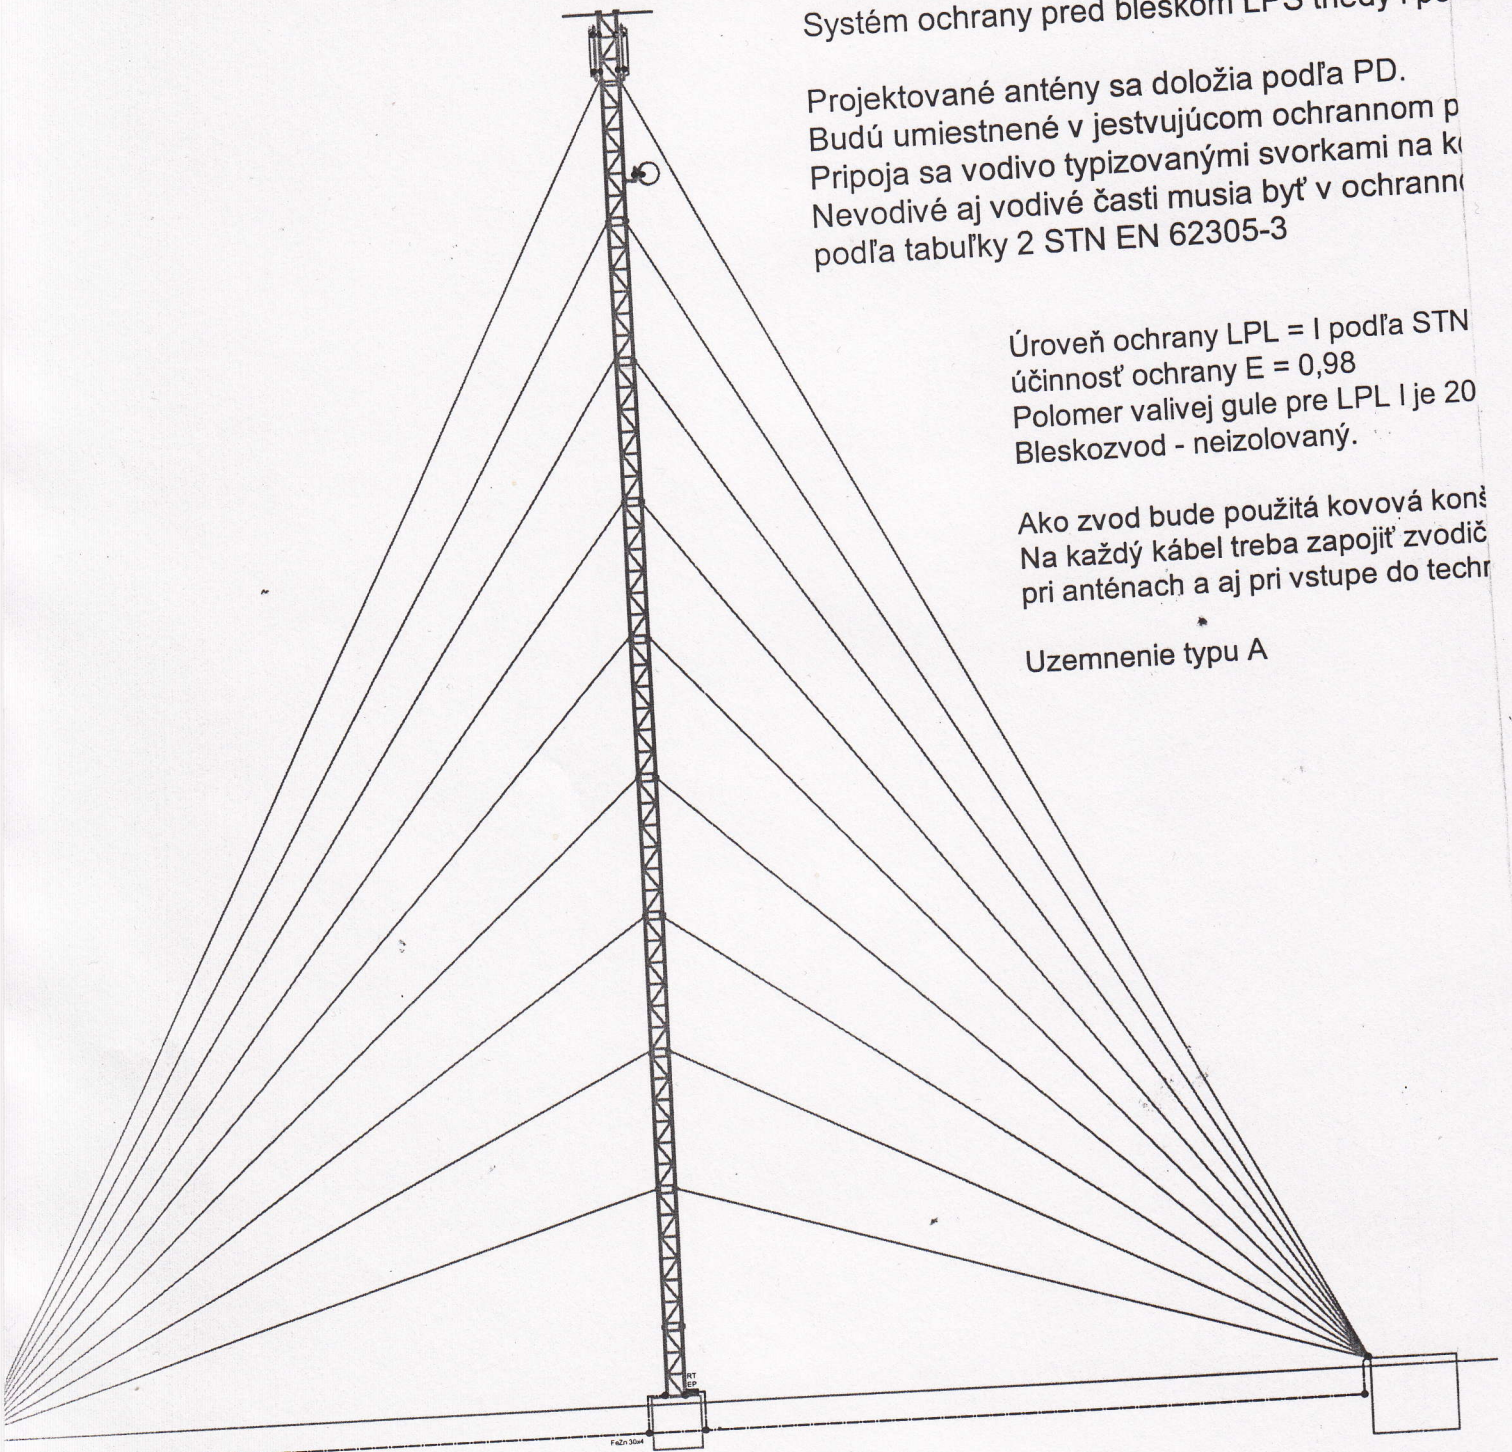


dľa STN EN 62305.

časme stožiaru. Zóna LPZ 0B.
konštrukciu stožiaru.
v priestore valivej gule

EN 62305

m

konštrukcia stožiaru.
bleskových prúdov typu 1 (SPD T1)
elektronických outdoor rozvádzačov.

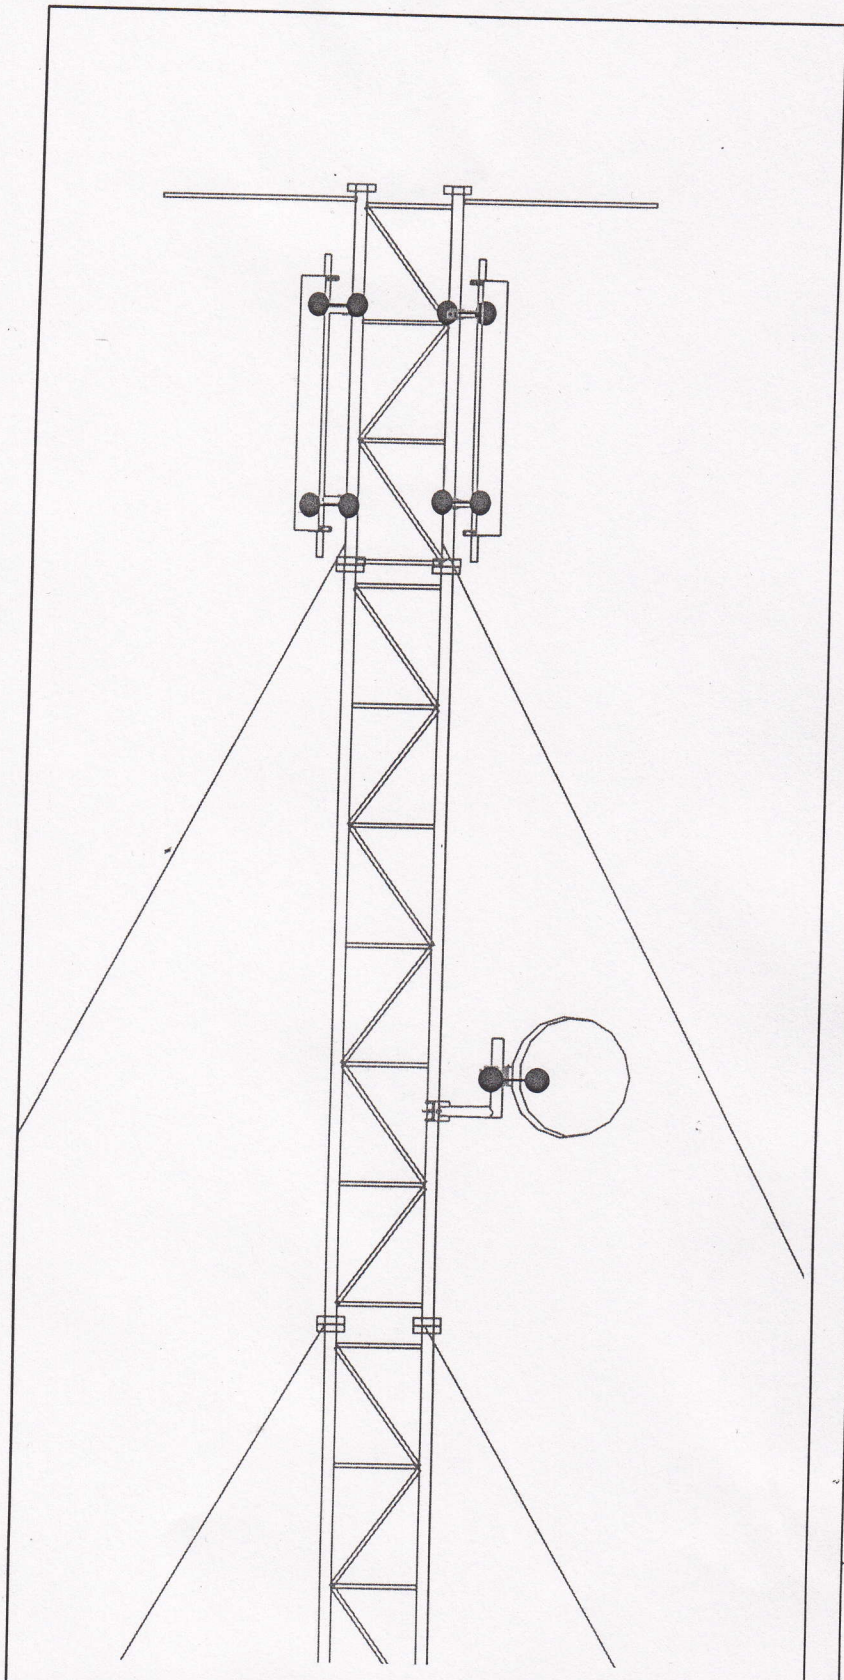

Hlavný projektant		HARP	Č. osvedčenia: 104/4/2006-EZ-P-E1.0-A,B
Zodpovedný projektant	Tibor HANKO		0948 908 351
Vypracoval	Tibor HANKO	e-mail: tiber.hanko@harp.sk	Dátum: október 2013
Názov stavby	Hliníkový stožiar H=40m		Č. projektu P 2013-019
Miesto stavby	Veľké Hoste, parcela 1098, 1101		Č. výkresu 5
Investor	Byttherm, s. r. o. Hollého 148/46, 957 01 Bánovce nad Bebravou		Formát A3
Profesia	Názov výkresu	ochrana pred bleskom	Mierka -
Elektro			